



Вариант планировки

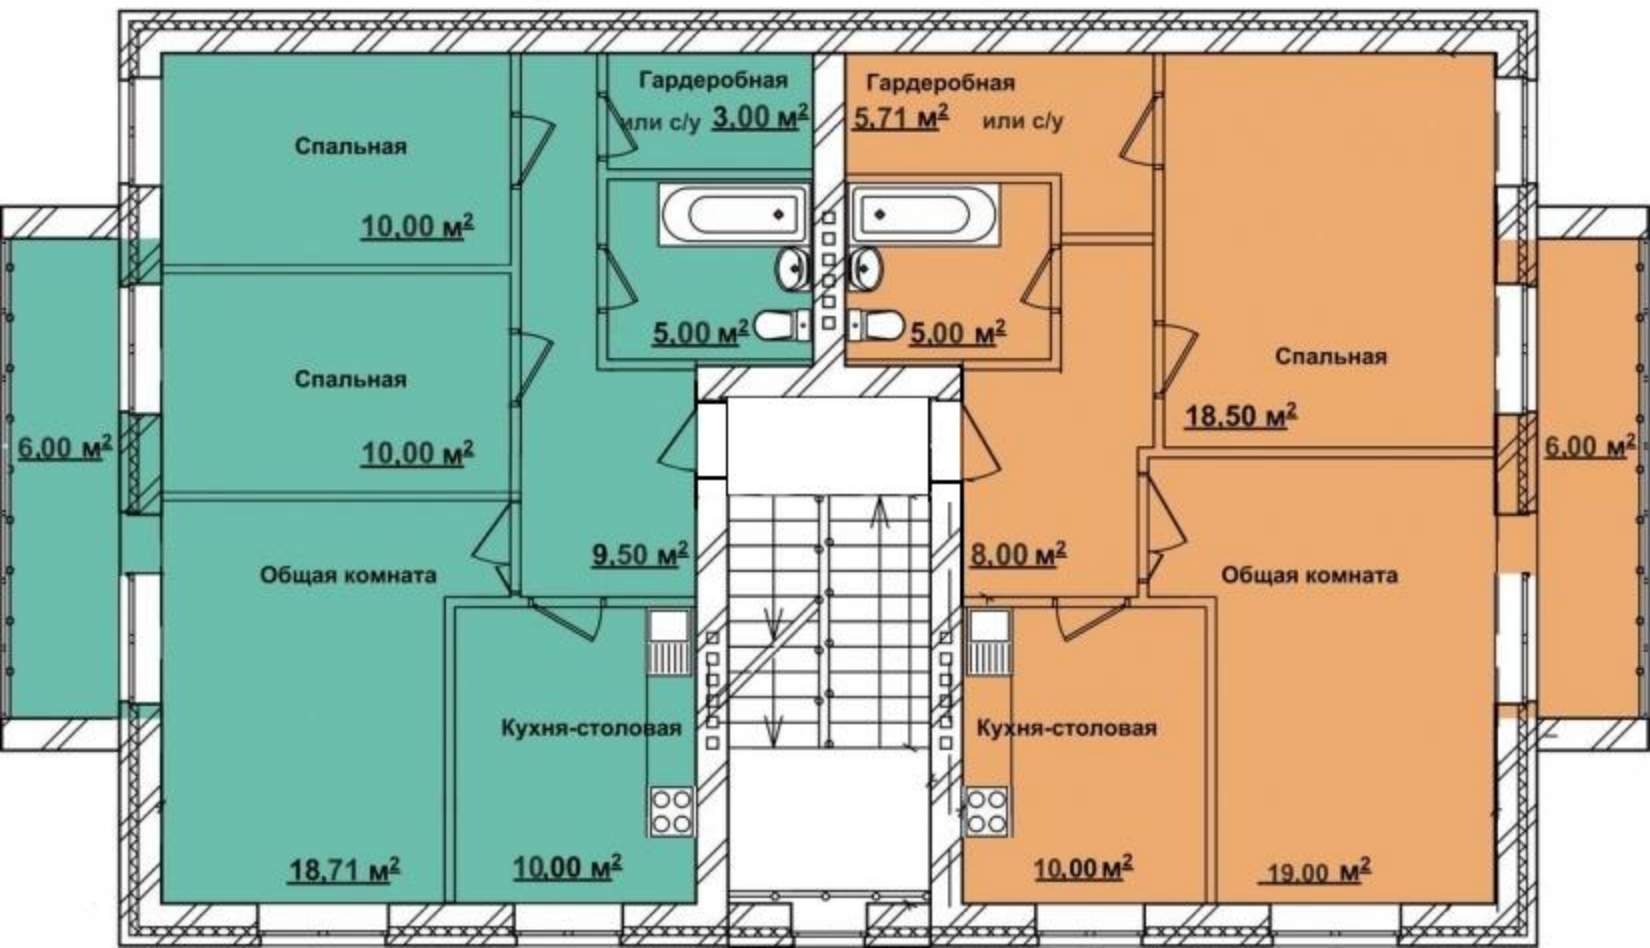

Вариант планировки

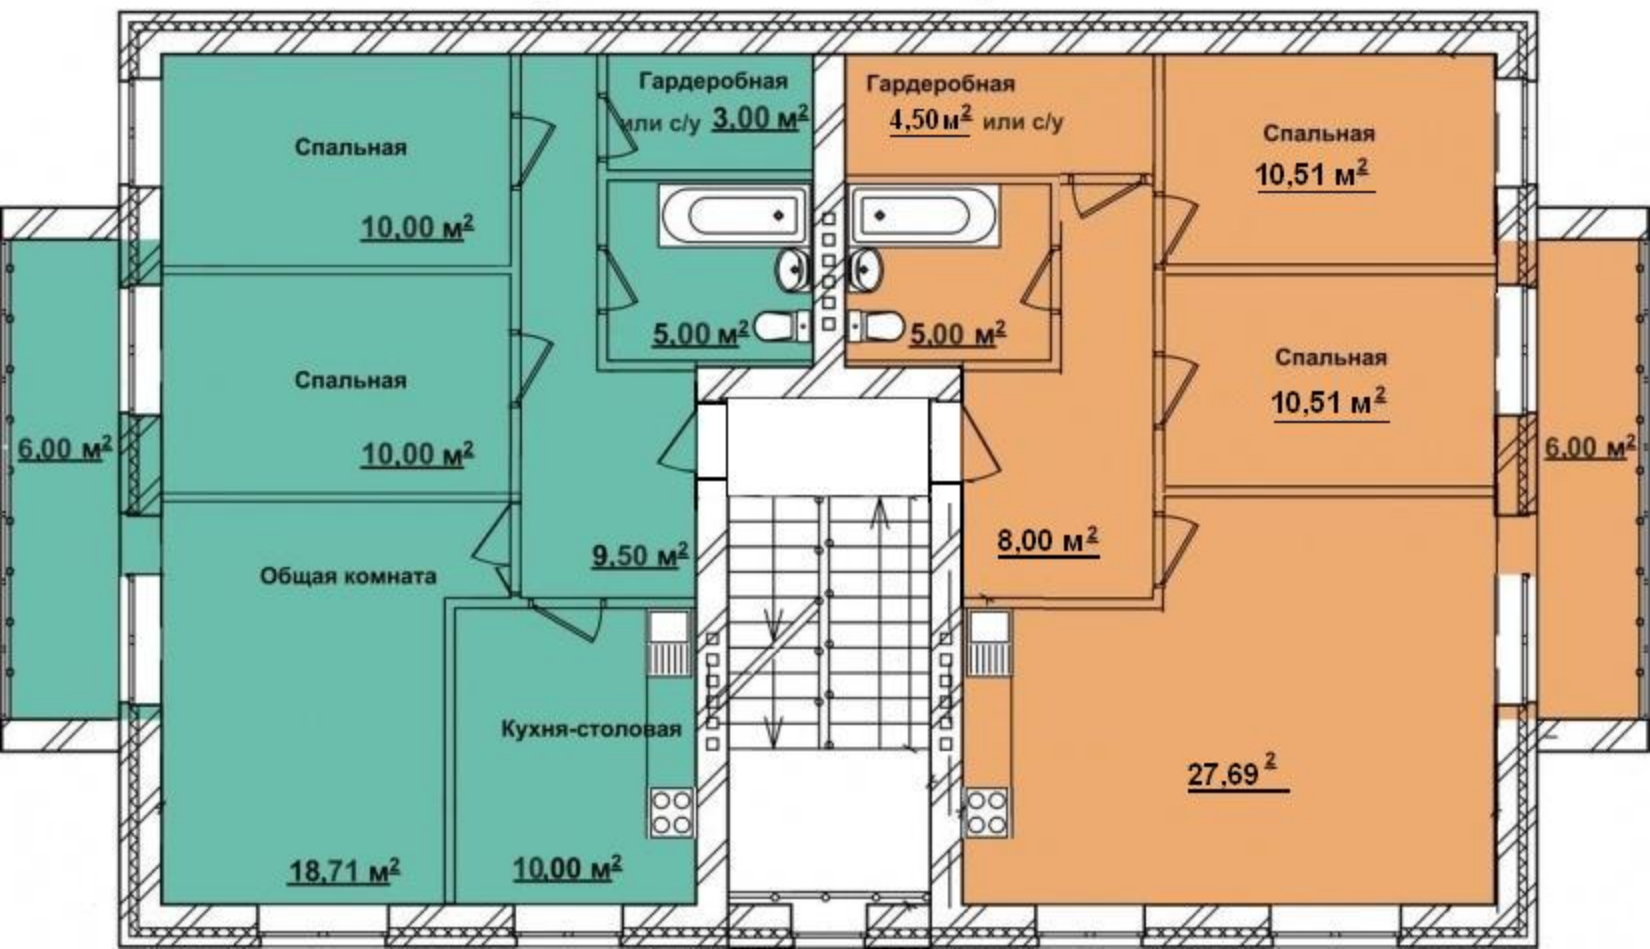

Свободная планировка

